

Сведения выписки об основных характеристиках и зарегистрированных правах на объект недвижимости (земельный участок)

Реквизиты выписки

Наименование	Значение
Дата формирования выписки	27.02.2026
Регистрационный номер	****-*** /****-*****

Реквизиты поступившего запроса

Наименование	Значение
Дата поступившего запроса	27.02.2026
Дата получения запроса органом регистрации прав	27.02.2026

Сведения об объекте недвижимости - земельном участке

Наименование	Значение
Дата постановки на учет/ регистрации	25.07.2025 14:19:15
Кадастровый номер	52:37:0200006:555
Номер кадастрового квартала	52:37:0200006
Вид объекта недвижимости	002001001000, Земельный участок
Вид земельного участка	01, Землепользование
Вид категории	003002000000, Земли населенных пунктов
По документу	Ведение садоводства
Площадь	009, Уточненная площадь
Значение в кв. метрах	2524
Погрешность	18
ОКАТО	22430809007,
Код КЛАДР	52000011049000400,
ОКТМО	22730000207,
Почтовый индекс	607115,
Код региона	52, Нижегородская область
Муниципальное образование	муниципальный округ, Навашинский
Населённый пункт	деревня, Корниловка
Улица	улица, Новая
Дом	земельный участок, 20Г
Иное описание местоположения	Российская Федерация, Нижегородская область, муниципальный округ Навашинский, деревня Корниловка, улица Новая, земельный участок 20Г
Адрес в соответствии с ФИАС (Текст)	Российская Федерация, Нижегородская область, муниципальный округ Навашинский, деревня Корниловка, улица Новая, земельный участок 20Г
Кадастровая стоимость	171985.36

Статус записи об объекте недвижимости

Наименование	Значение
Статус записи об объекте недвижимости	Сведения об объекте недвижимости имеют статус "актуальные"

Земельные участки


Номер точки	X	Y	Описание закреп.	Погрешность, м
-------------	---	---	------------------	----------------

52:37:0200006:555

Система координат:				
МСК-52, зона 1				
1				
1	460541.72	1297895.30	-	0,1
2	460576.85	1297914.06	-	0,1
3	460614.78	1297933.95	-	0,1
4	460615.38	1297934.35	-	0,1
5	460608.92	1297943.02	-	0,1
6	460634.22	1297965.19	-	0,1
7	460619.86	1297977.44	-	0,1

8	460534.57	1297910.10	-	0,1
---	-----------	------------	---	-----

План (чертеж, схема) земельного участка

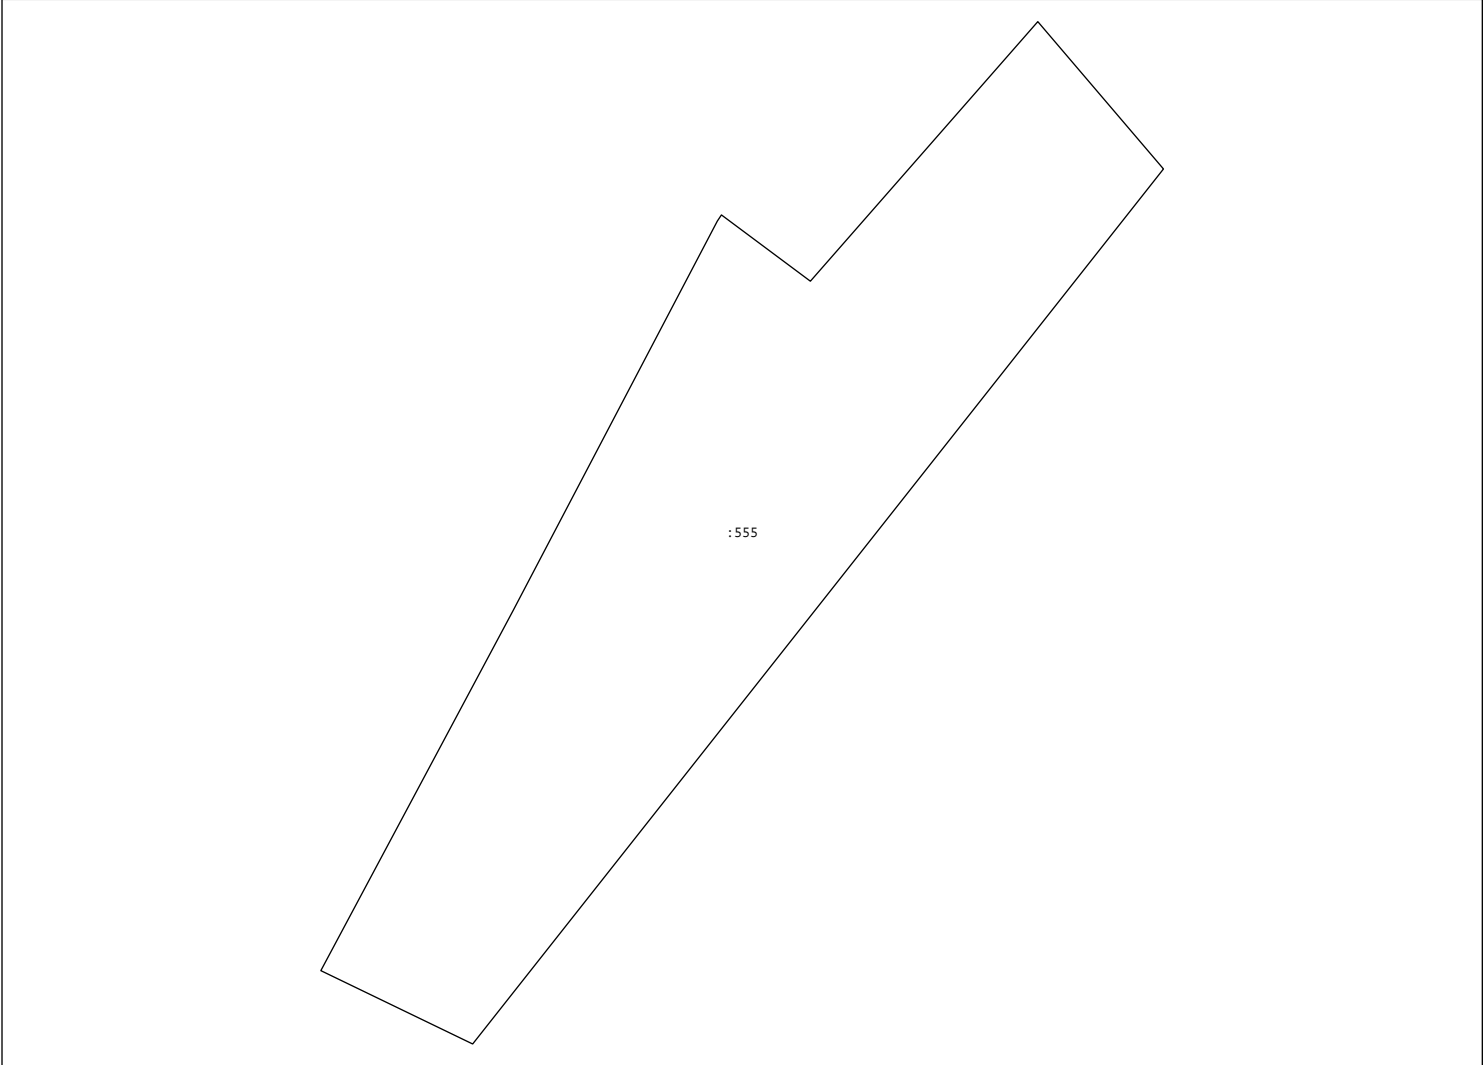

Масштаб 1:2600